


План 5-го этажа

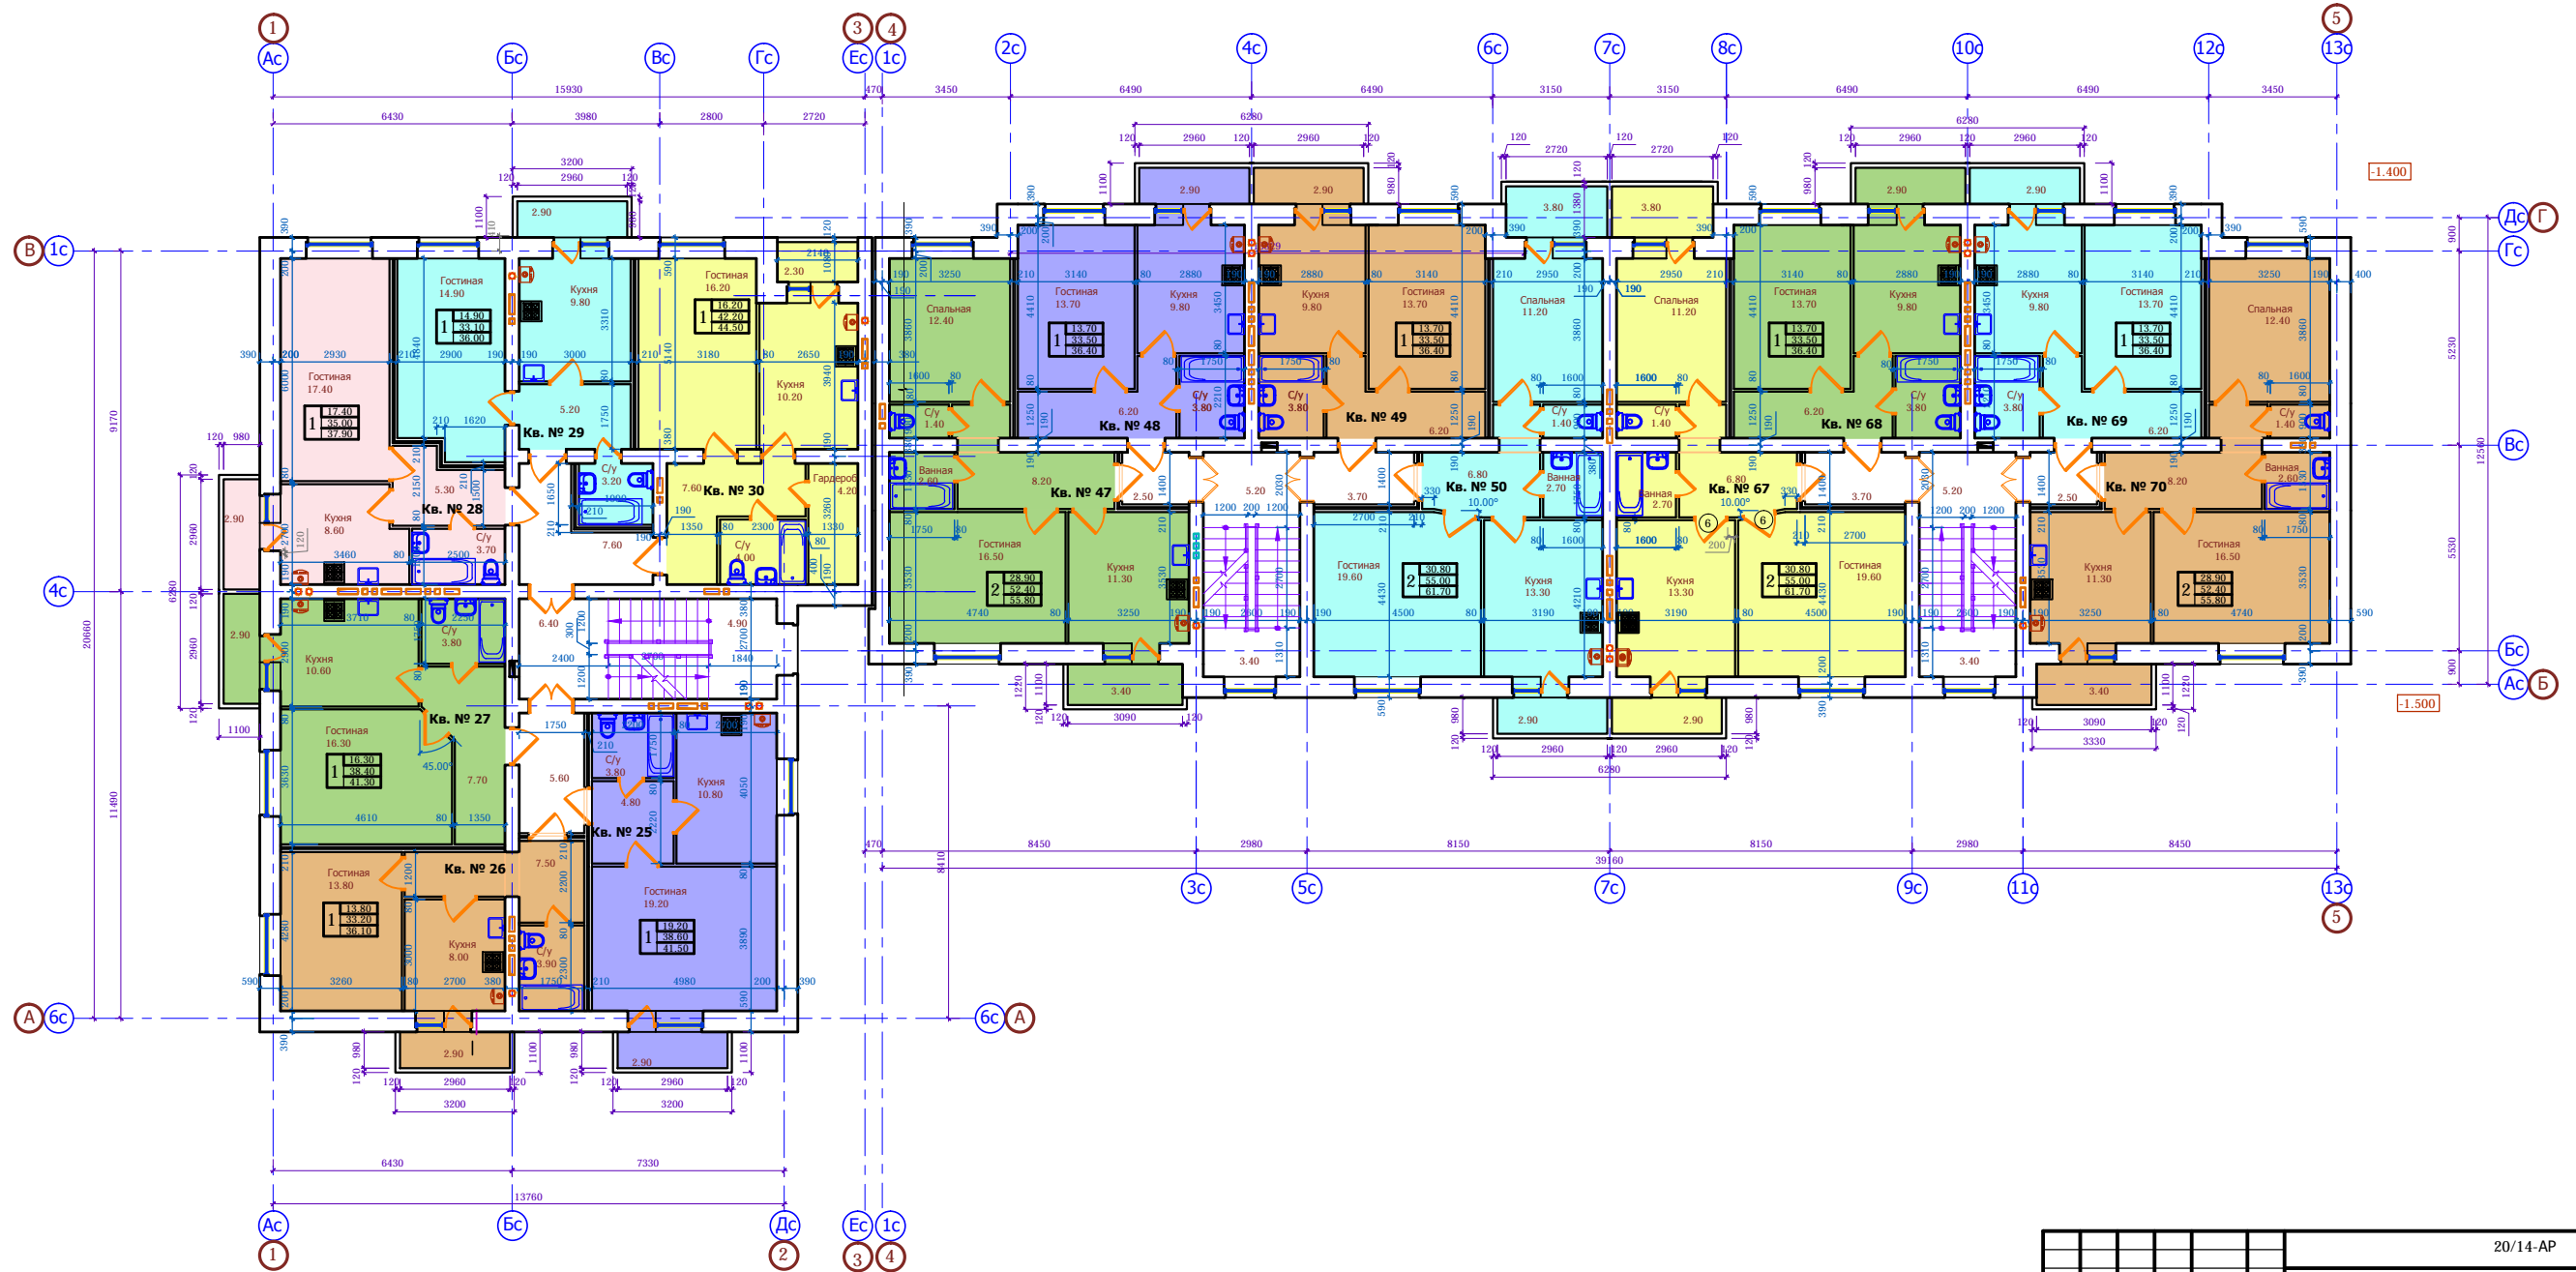

Лист № подл. Подпись и дата. Взам. инв. №

				20/14-AP				
				Многоквартирные жилые дома по ул.Ленина 207(поз.1), 208(поз.2), 209(поз.3) в г. Михайловске Ставропольского края				
Изм.	Кол.ч.	Лист № док.	Подпись	Дата	Б/с-1, Б/с-2 Поз. 1	Стадия	Лист	Листов
ГИП		Гнездилов	<i>[Signature]</i>	2014		Р	5	
ГАП		Чертова	<i>[Signature]</i>	2014				
Архитект.		Зорина	<i>[Signature]</i>	2014				
Н. контр.		Гудимчук	<i>[Signature]</i>	2014	План 5-го этажа			
						ООО С-ПРОЕКТ г. Ставрополь		