


План 2-го этажа

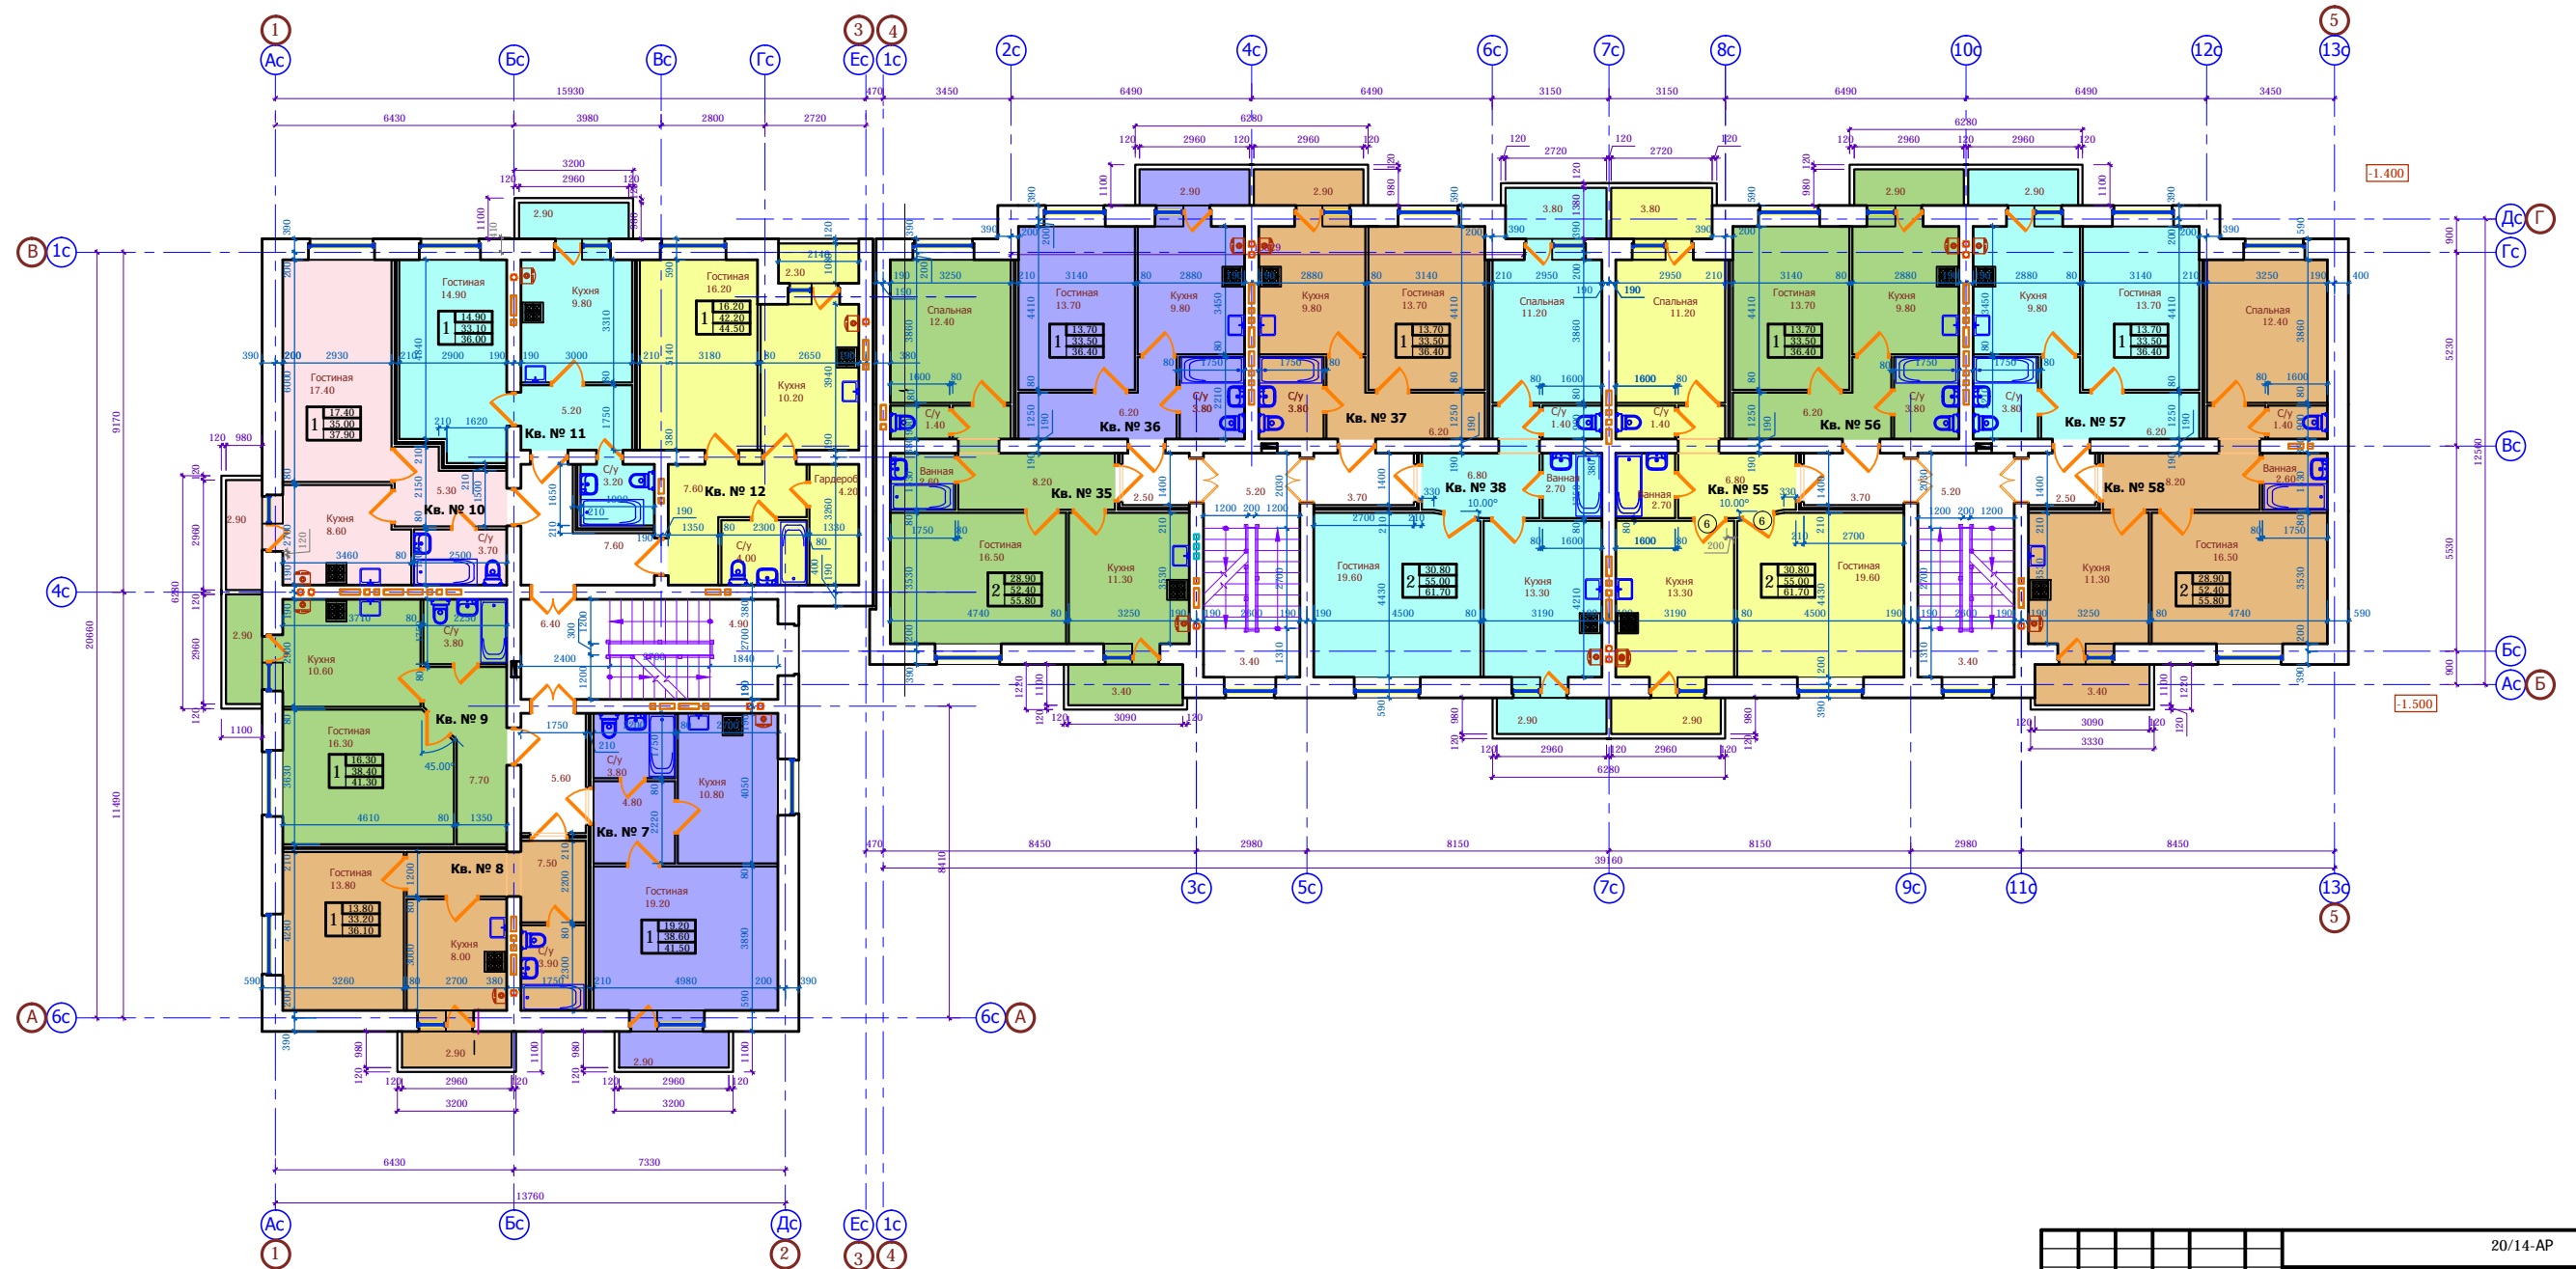

Лист № подл. Подпись и дата Взам. инв. №

				20/14-AP		
				Многоквартирные жилые дома по ул.Ленина 207(поз.1), 208(поз.2), 209(поз.3) в г. Михайловске Ставропольского края		
Изм.	Кол.ч.	Лист № док.	Подпись	Дата	Б/с-1, Б/с-2 Поз. 1	Стадия Лист Листов
ГИП		Гнездилов	<i>[Signature]</i>	2014		Р 2
ГАП		Чертова	<i>[Signature]</i>	2014		
Архитект.		Зорина	<i>[Signature]</i>	2014		
Н. контр.		Гудимчук	<i>[Signature]</i>	2014	План 2-го этажа	ООО С-ПРОЕКТ г. Ставрополь