


План 1-го этажа

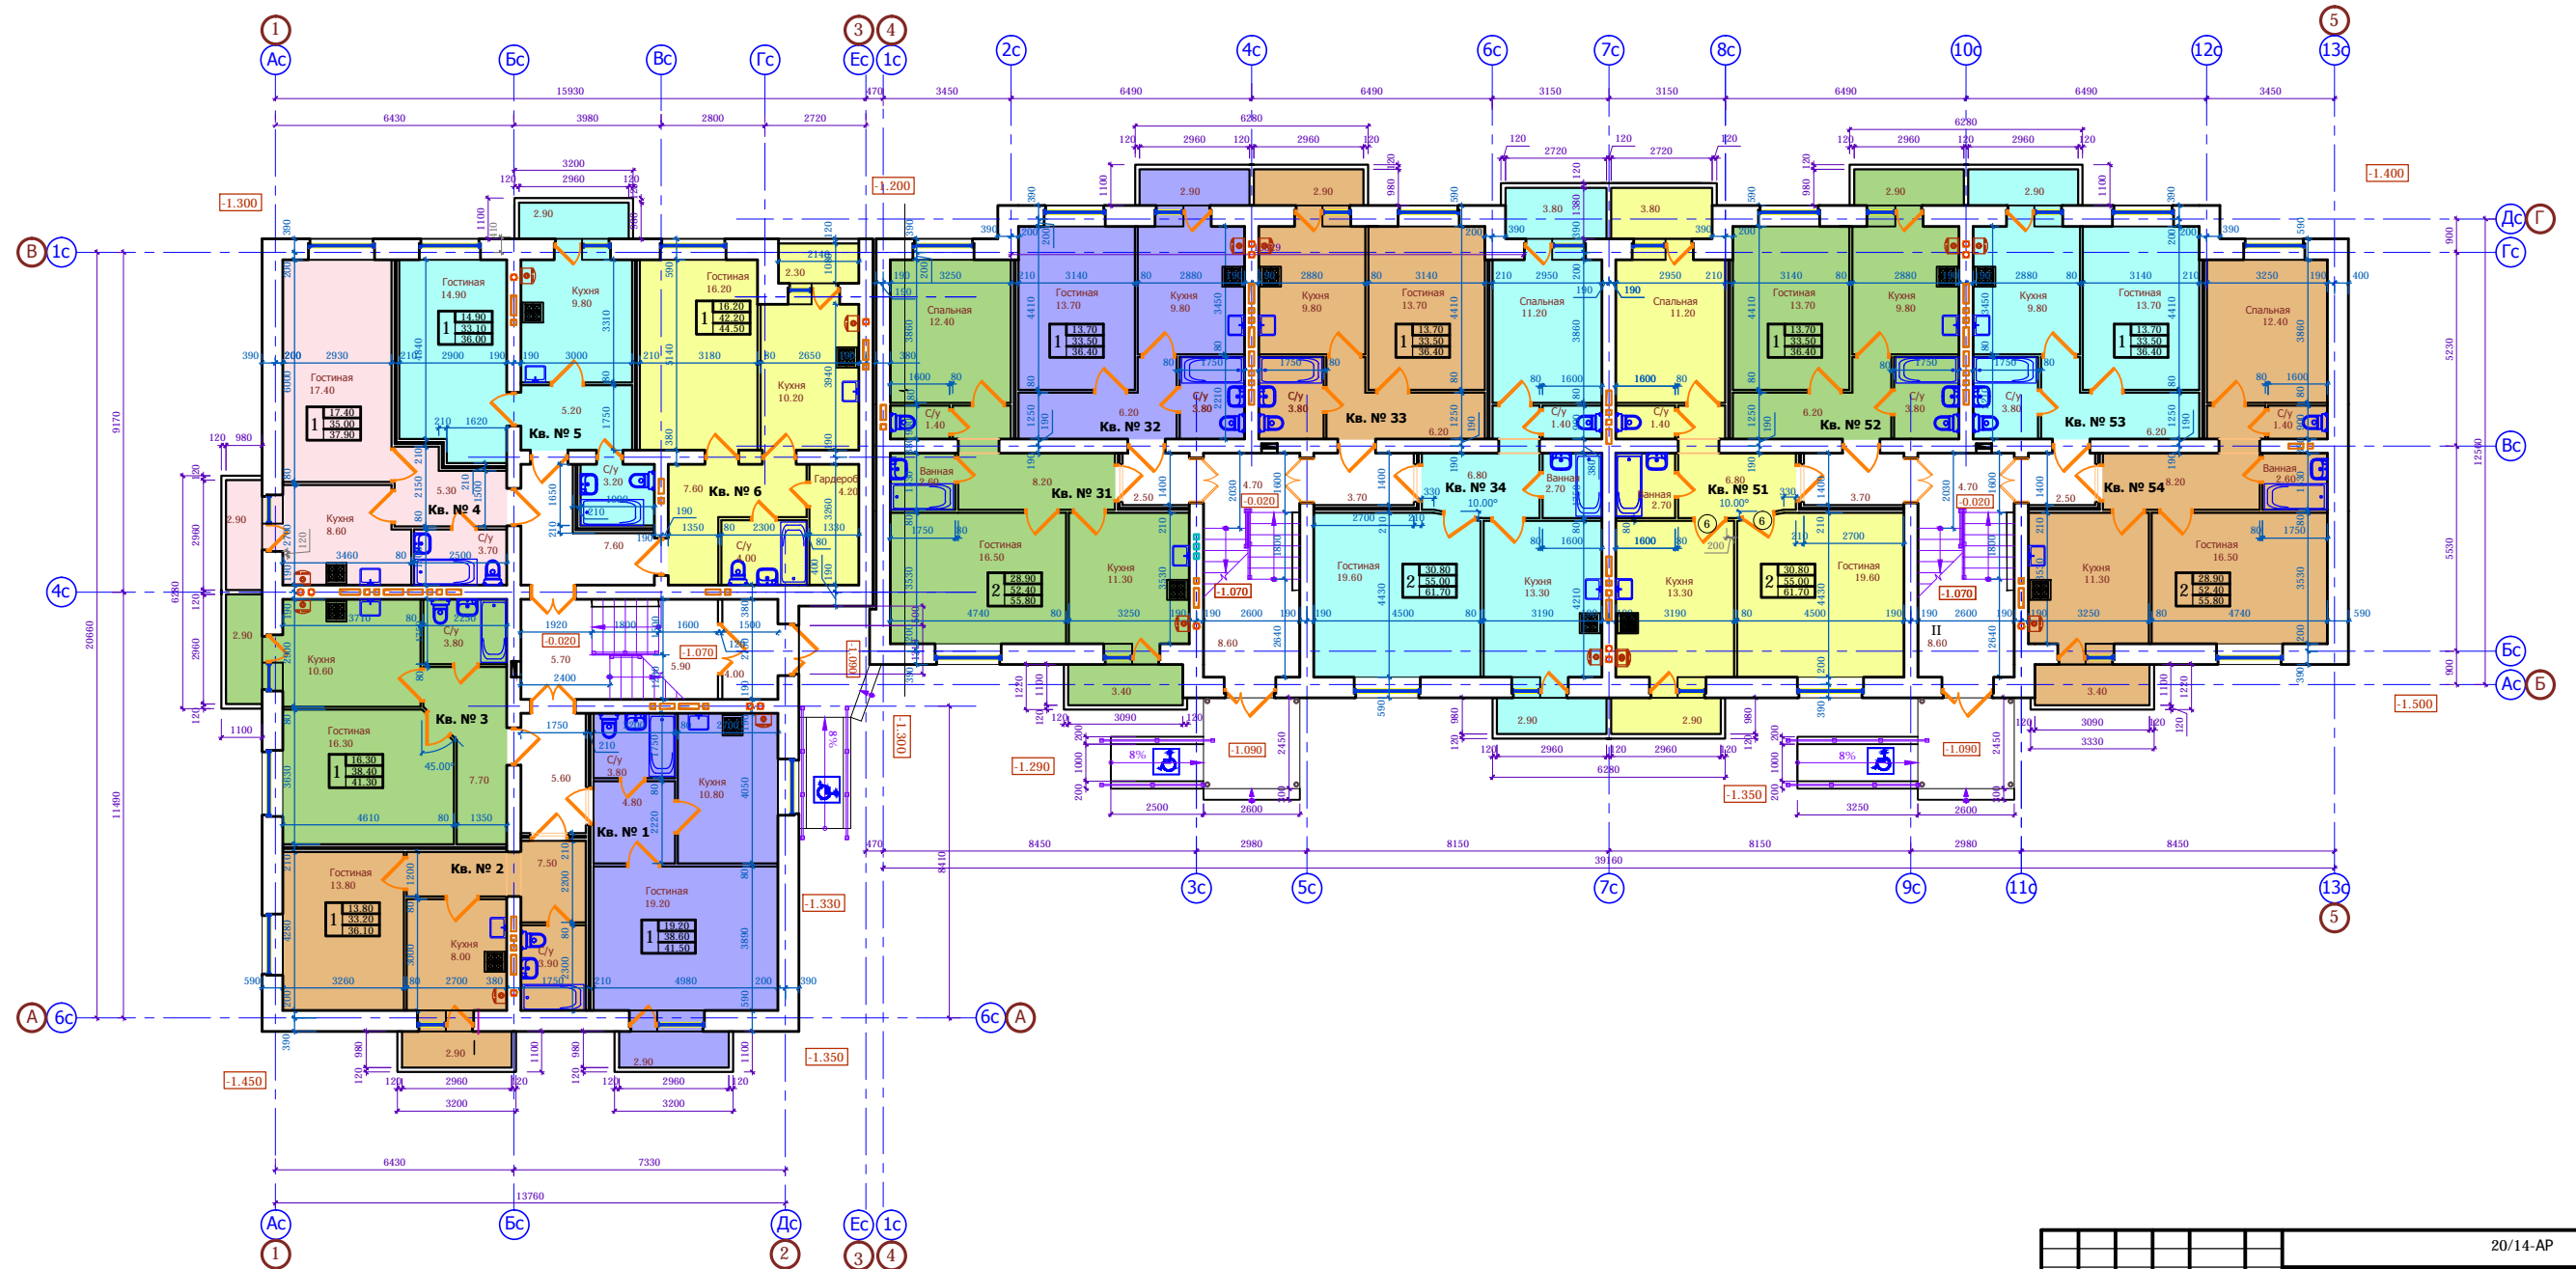

Имя, № подл., Подпись и дата, Взам. инв. №

				20/14-AP					
				Многоквартирные жилые дома по ул.Ленина 207(поз.1), 208(поз.2), 209(поз.3) в г. Михайловске Ставропольского края					
Изм.	Кол.ч.	Лист	№ док.	Подпись	Дата	Б/с-1, Б/с-2 Поз. 1	Стадия	Лист	Листов
ГИП		Гнездилов		<i>[Signature]</i>	2014		Р	1	
ГАП		Чертова		<i>[Signature]</i>	2014				
Архитект.		Зорина		<i>[Signature]</i>	2014				
Н. контр.		Гудимчук		<i>[Signature]</i>	2014	План 1-го этажа			
							ООО С-ПРОЕКТ г. Ставрополь		